


Rez-de-jardin

Ce plan est fourni à titre indicatif et n'a aucune valeur contractuelle / This floor plan is provided for information only and has no contractual force

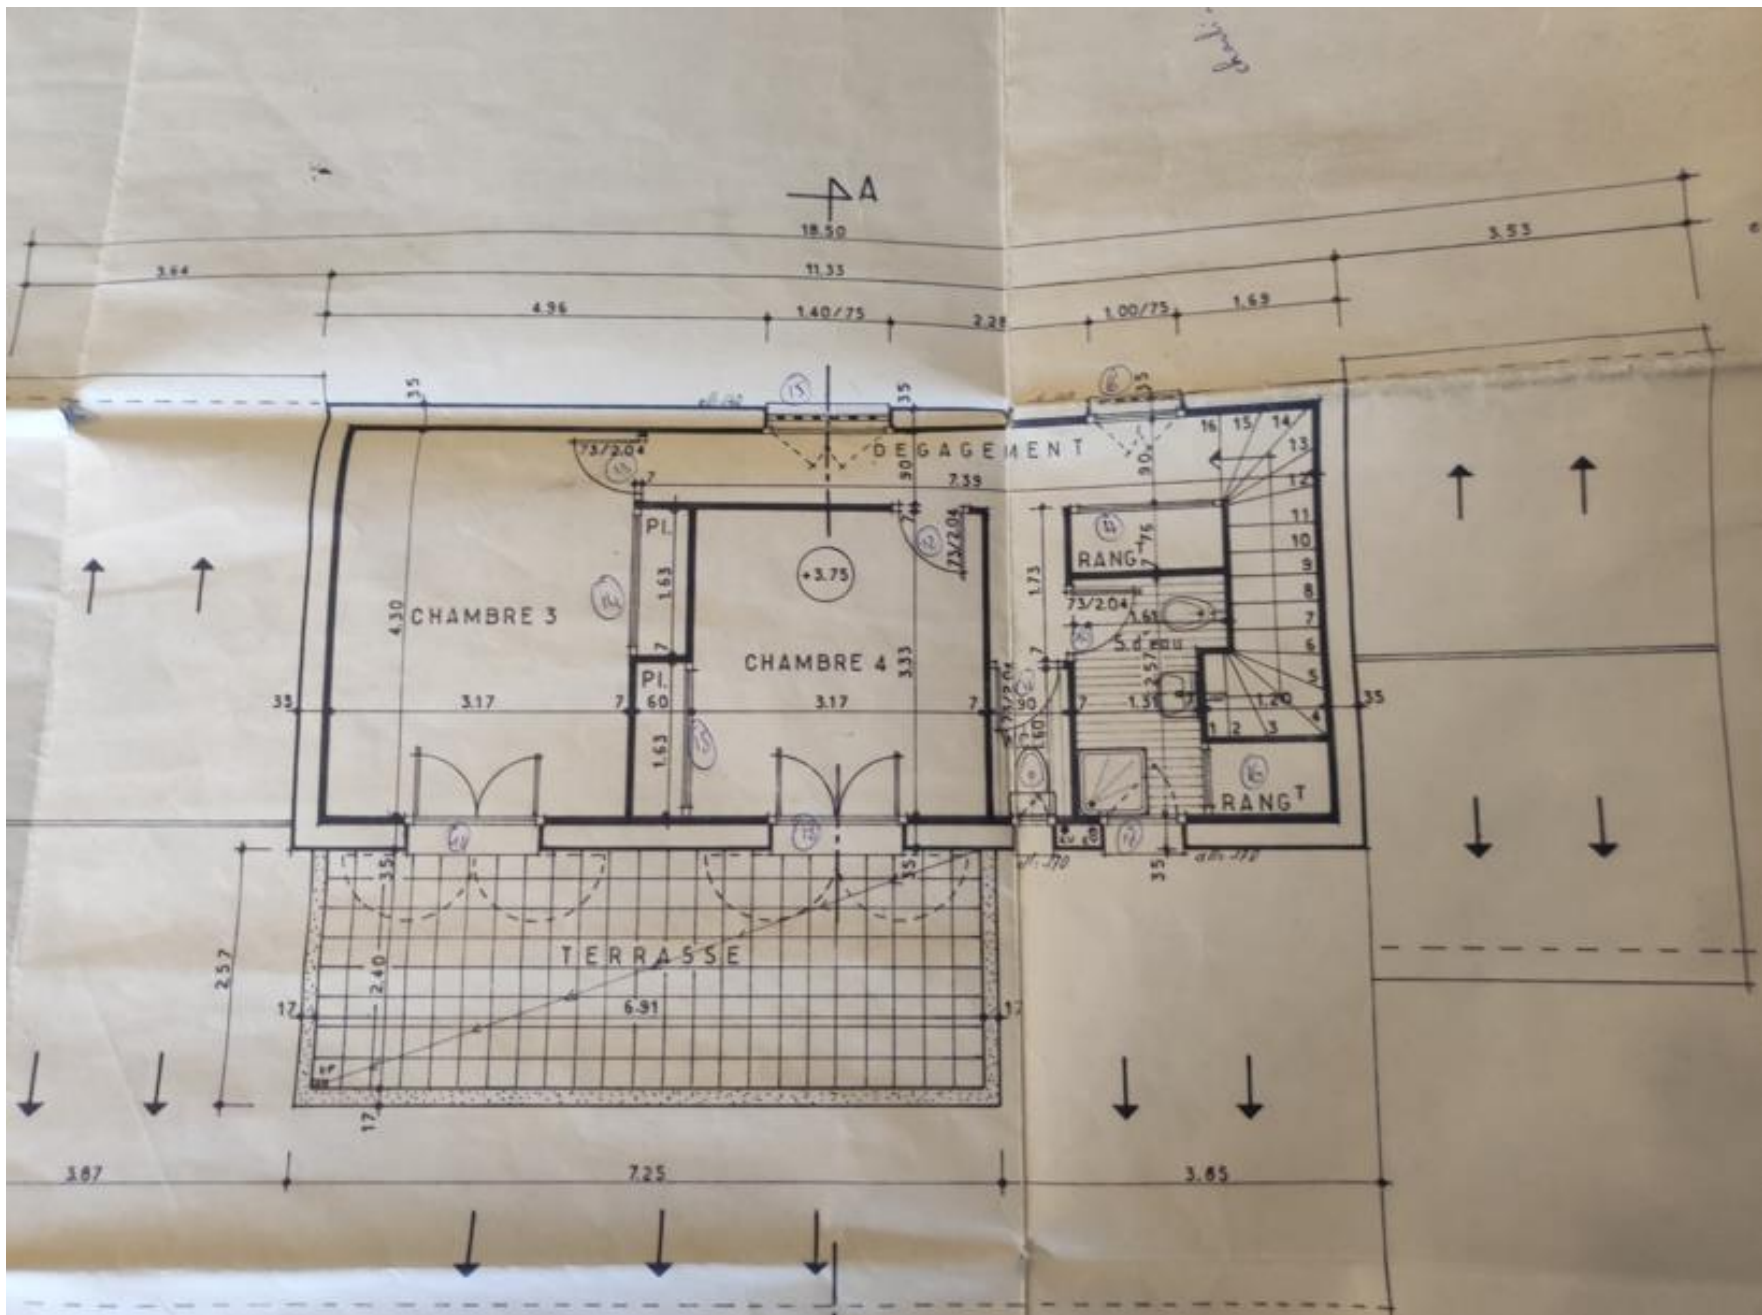

1^{er} étage

Ce plan est fourni à titre indicatif et n'a aucune valeur contractuelle / This floor plan is provided for information only and has no contractual force